



ALZADO SUR.



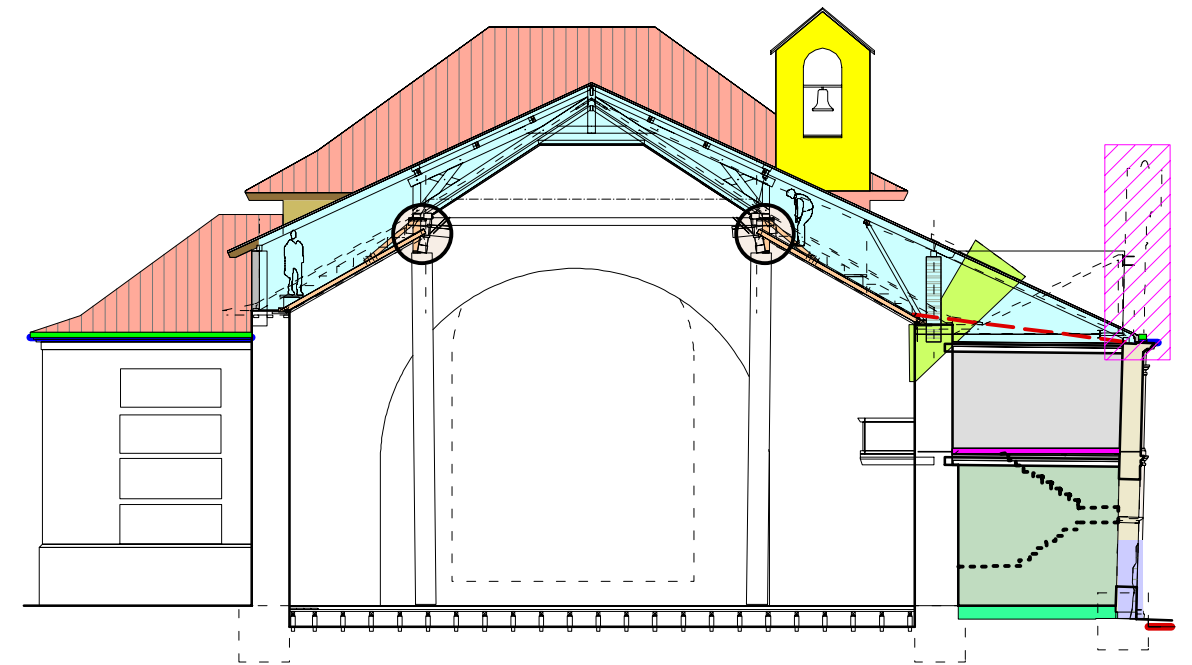

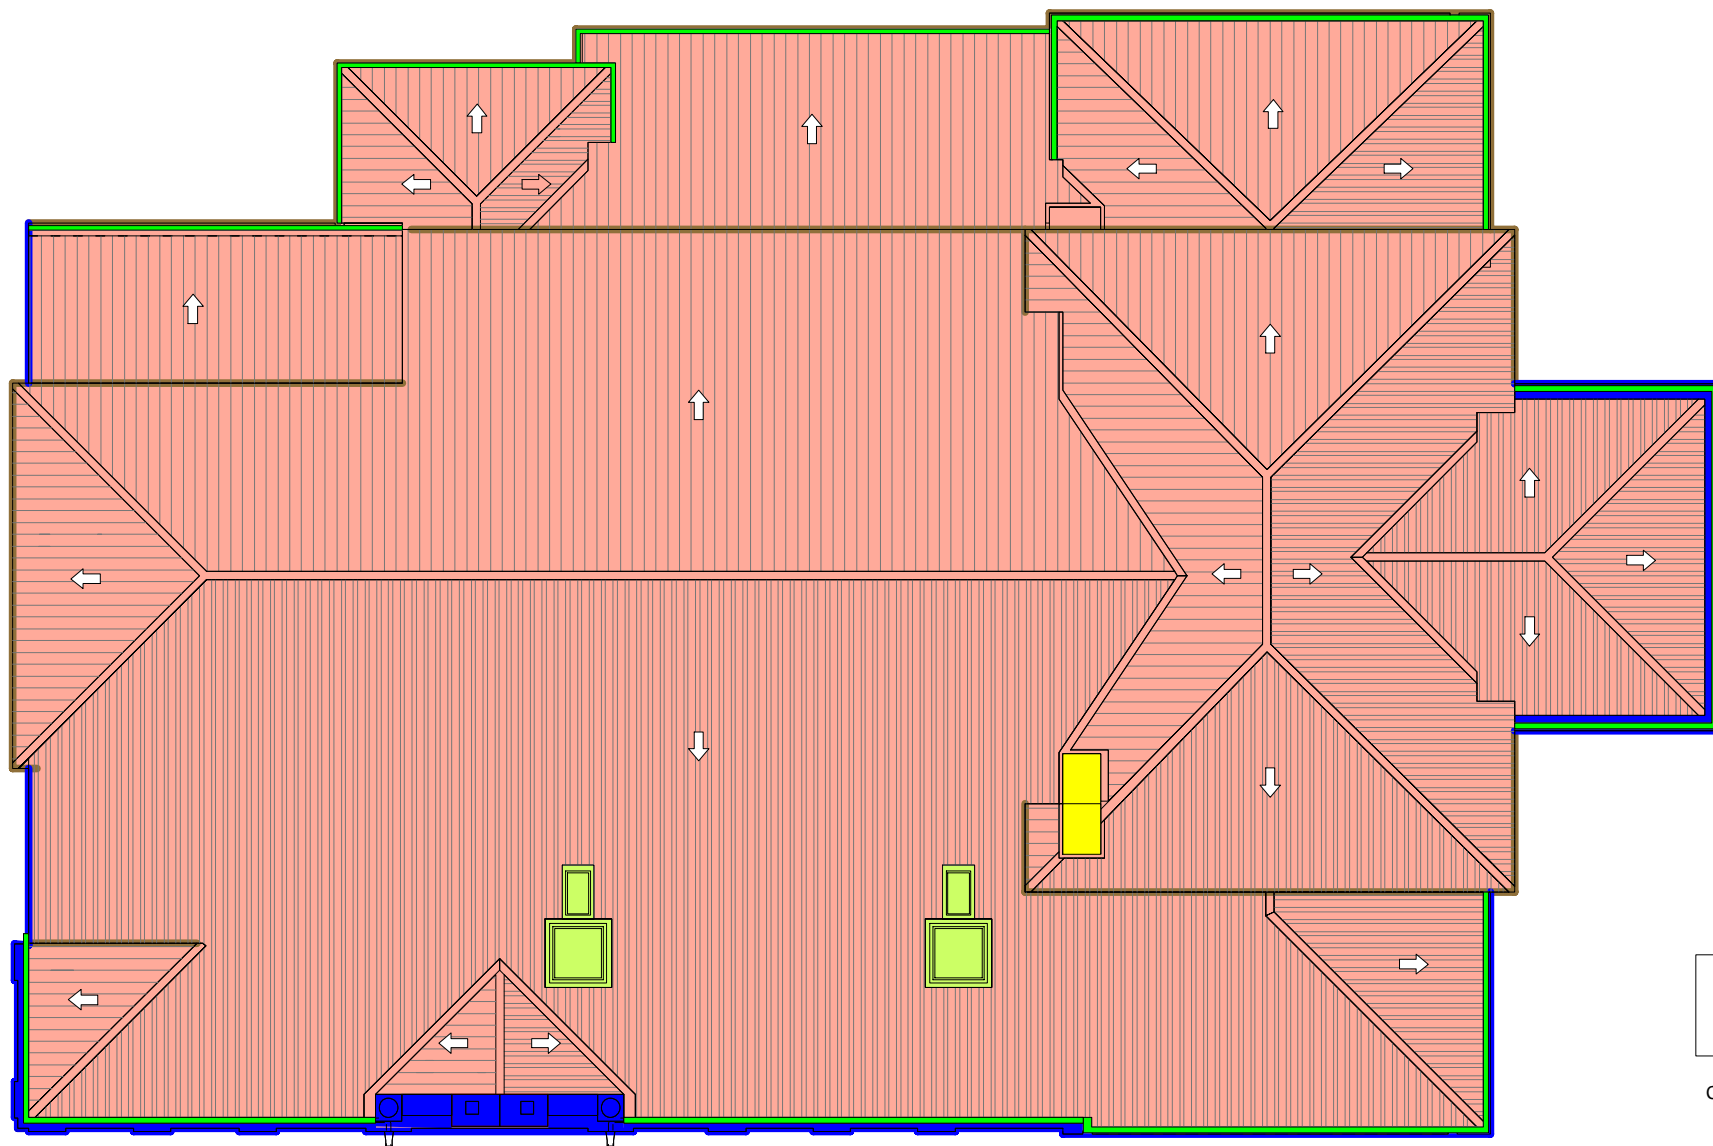



SECCION TRANSVERSAL








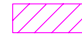

PLANTA DE CUBIERTAS

PRINCIPALES ACTUACIONES CONTEMPLADAS EN EL PROYECTO:

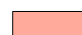








ACTUACIONES ESTRUCTURALES

-  1. Reorganización de los apoyos del artesonado sobre los pilares interiores.
-  2. Refuerzo de la estructura de sobrecubierta.
-  3. Estabilización lateral del conjunto estructural.
-  4. Refuerzo de los forjados del atrio.
-  5. Estabilización de espadaña de coronación del atrio.
-  6. Atirantamiento de la arquería del atrio

ACTUACIONES EN CUBIERTA

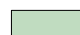-  1. Sustitución de cobertura.
-  2. Reconstrucción de espadaña.
-  3. Sustitución de buhardillas por lucernarios.
-  4. Restauración de aleros
-  5. Protección de cornisas (emplomado)
-  6. Colocación de sistema de recogida de pluviales
-  7. Tratamiento de paramentos en zona de contacto con cubiertas

ACTUACIONES EN ATRIO

-  1. Limpieza y restauración de fábricas
-  2. Reintegración volumétrica
-  3. Sustitución de carpinterías
-  4. Limpieza de portada
-  5. Restauración y revoco de muros
-  6. Nuevo solado y ejecución de rampa y escaleras (Apertura de vanos extremos para accesibilidad)
-  7. Renovación de acabados interiores
-  8. Tratamiento superficial de banda perimetral. Dren lineal
-  9. Restauración escalera sacristía y reconstrucción escalera coro

Restauración de la Iglesia de Santa María en Fuentes de Nava (Palencia)
FASE I. Restauración de cubierta y atrio